



Département du VAR

Commune de La Roquebrussanne

Lieu-dit "Loouroun"

Section : C

Parcelles : 10 - 11 - 88 - 1009p

PLAN TOPOGRAPHIQUE

Avec application des limites cadastrales

Echelle: 1/500



SELARL de Géomètres-Experts
au capital de 25 000 €
Numéro d'inscription: 2011 C 200001

39, Avenue Pothonier
83 390 CUERS
Tél: 04.94.48.51.99
Fax: 04.94.48.64.67



E-mail: cabinet.tbge@orange.fr
Site internet: www.tredesgometre.com

L'AUTHENTICITE DE CE DOCUMENT EST EXCLUSIVEMENT ASSUREE PAR LA SIGNATURE ORIGINALE DU GEOMETRE-EXPERT		
Rattachement Géométrique (RGF 93 - CC43)		
X (m)	Y (m)	Rayon (m)

Dossier :	11 - 07 - 21	
Référence plan :	110721-topo	
Dressé le :	06-08-2011	
Modifié le :		
Mis à jour le :		
Terrain	Bureau	Vérification
jB	cG-jB	jB

REPRODUCTION RESERVEE

NOTA: Les coordonnées planimétriques sont données dans le système RGF93-CC43 (Relevé par GPS)
Les coordonnées altimétriques sont données dans le système NGF-IGN69 (Relevé par GPS)
L'objet du présent plan n'est pas de la recherche ou la définition de servitudes
Application cadastrale n'ayant aucune valeur juridique donnée à titre indicatif. (J.O. Deb. Ass. Nat du 01/05/1976)

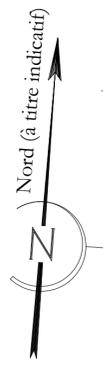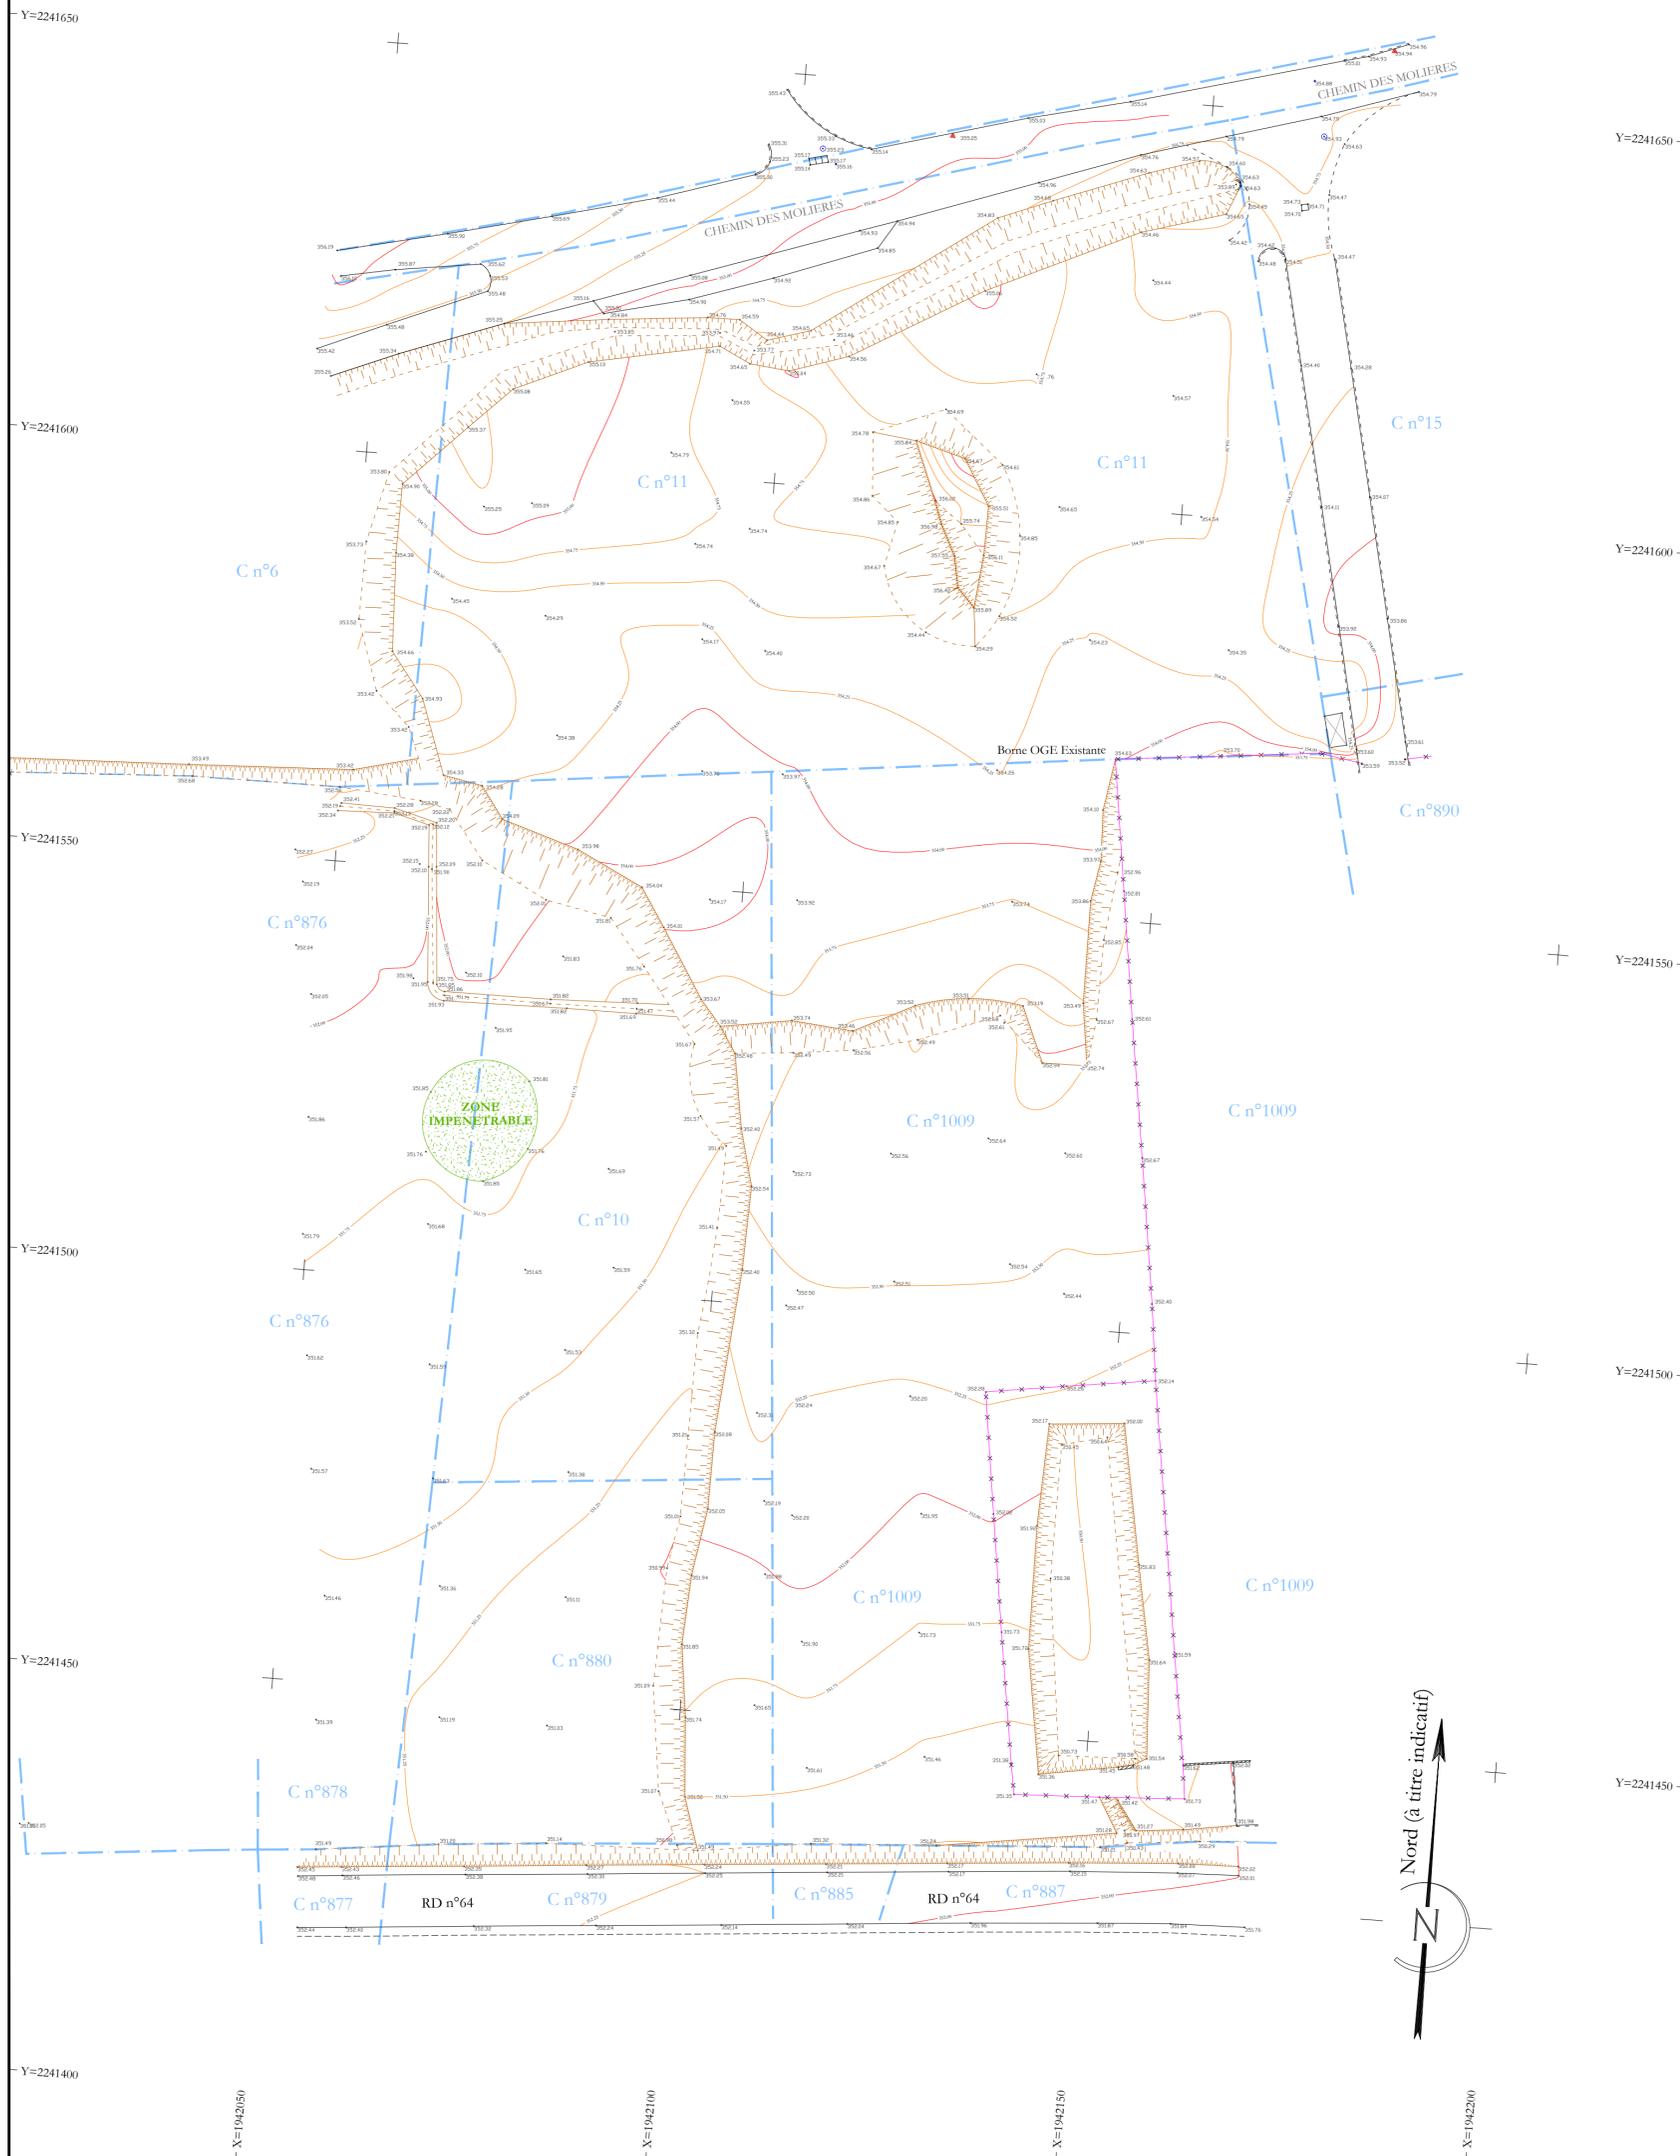

PLAN DE SITUATION AU 1/30000 :



EXTRAIT CADASTRAL AU 1/4000 :

