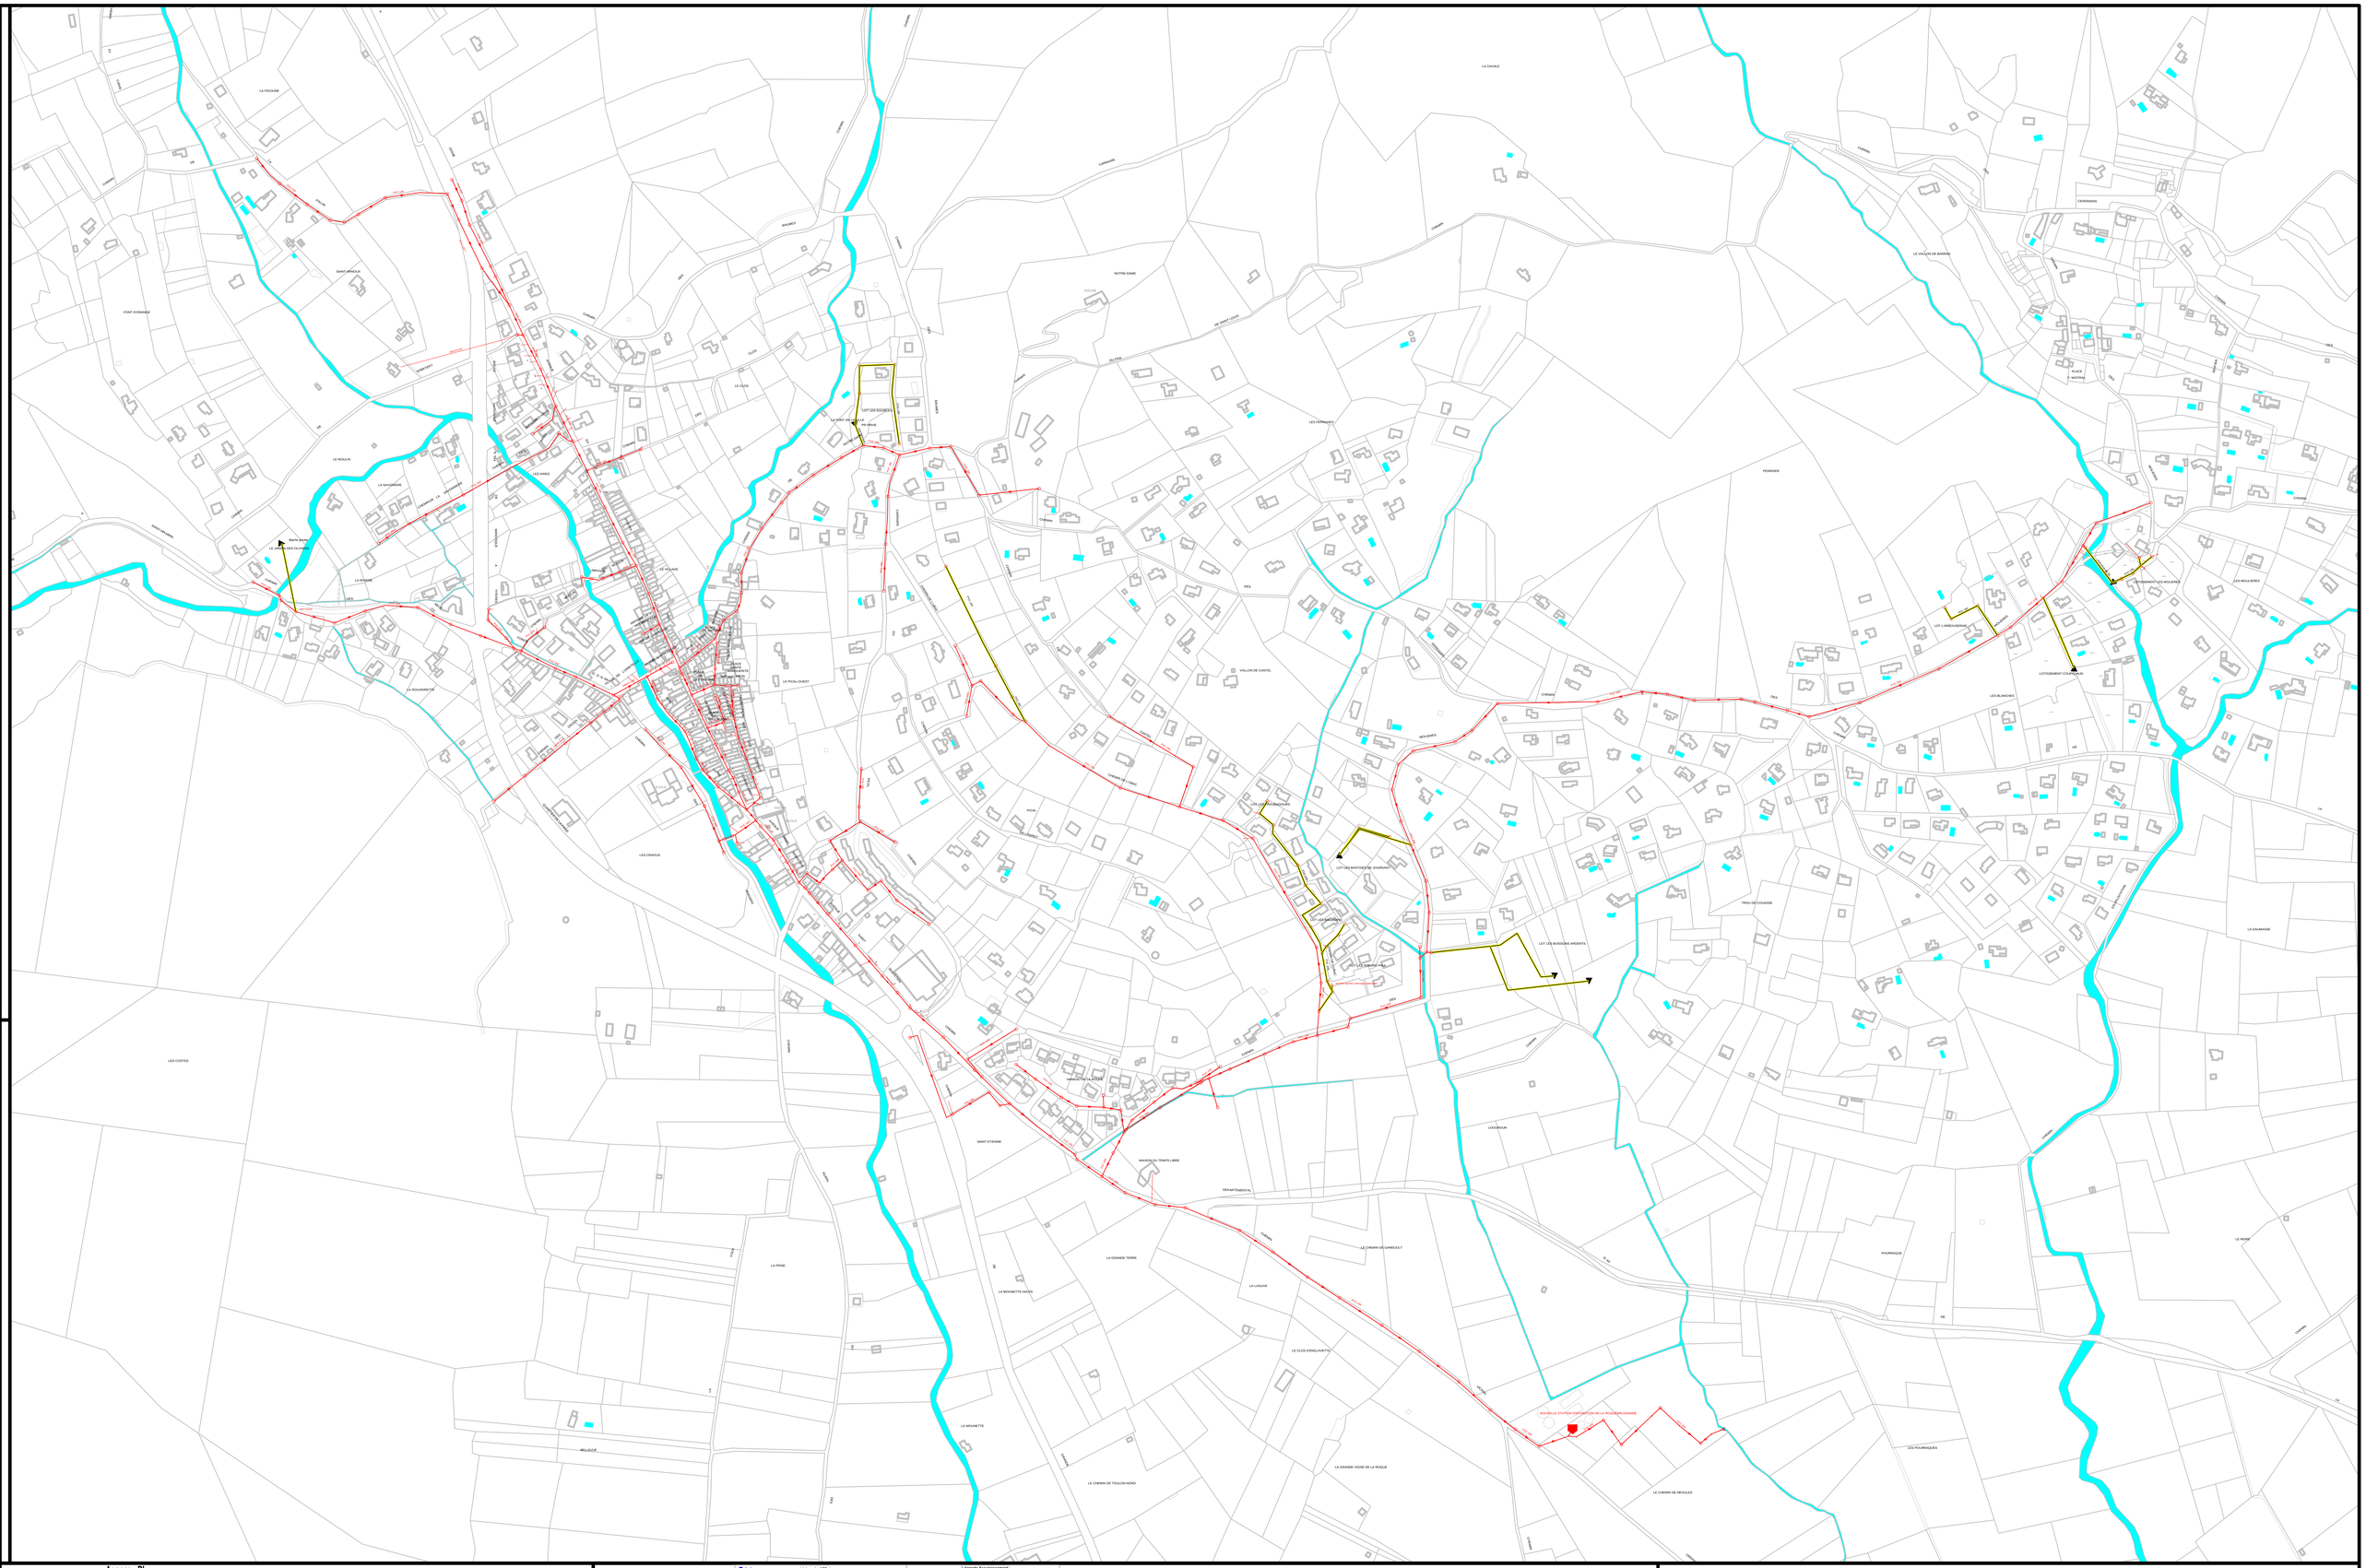

Agence : PL
Commune : LA ROQUEBRUSSANNE
Réseau: ASST

Planche:
Edition du 23/05/2016
Echelle 1 / 2500
Dessine par RJC

Origine cadastre - droits de l'Etat réservés
Données cartographiques mises à disposition
par le conseil général du département
concerné

Légende AEP
Vanne
Vanne fermée
Ventouse
Poteau Incendie
Bouche Incendie
Vidange
Remplissage Trèmie
réseau non géré par SDEI
Robinetterie
Arrosage

Légende Assainissement
Ventouse
Déversoir
Regard
Bouche
réseau non géré par SDEI
STEP
PR
Collec EU
Collec UNIT
Collec EP
Refoul